
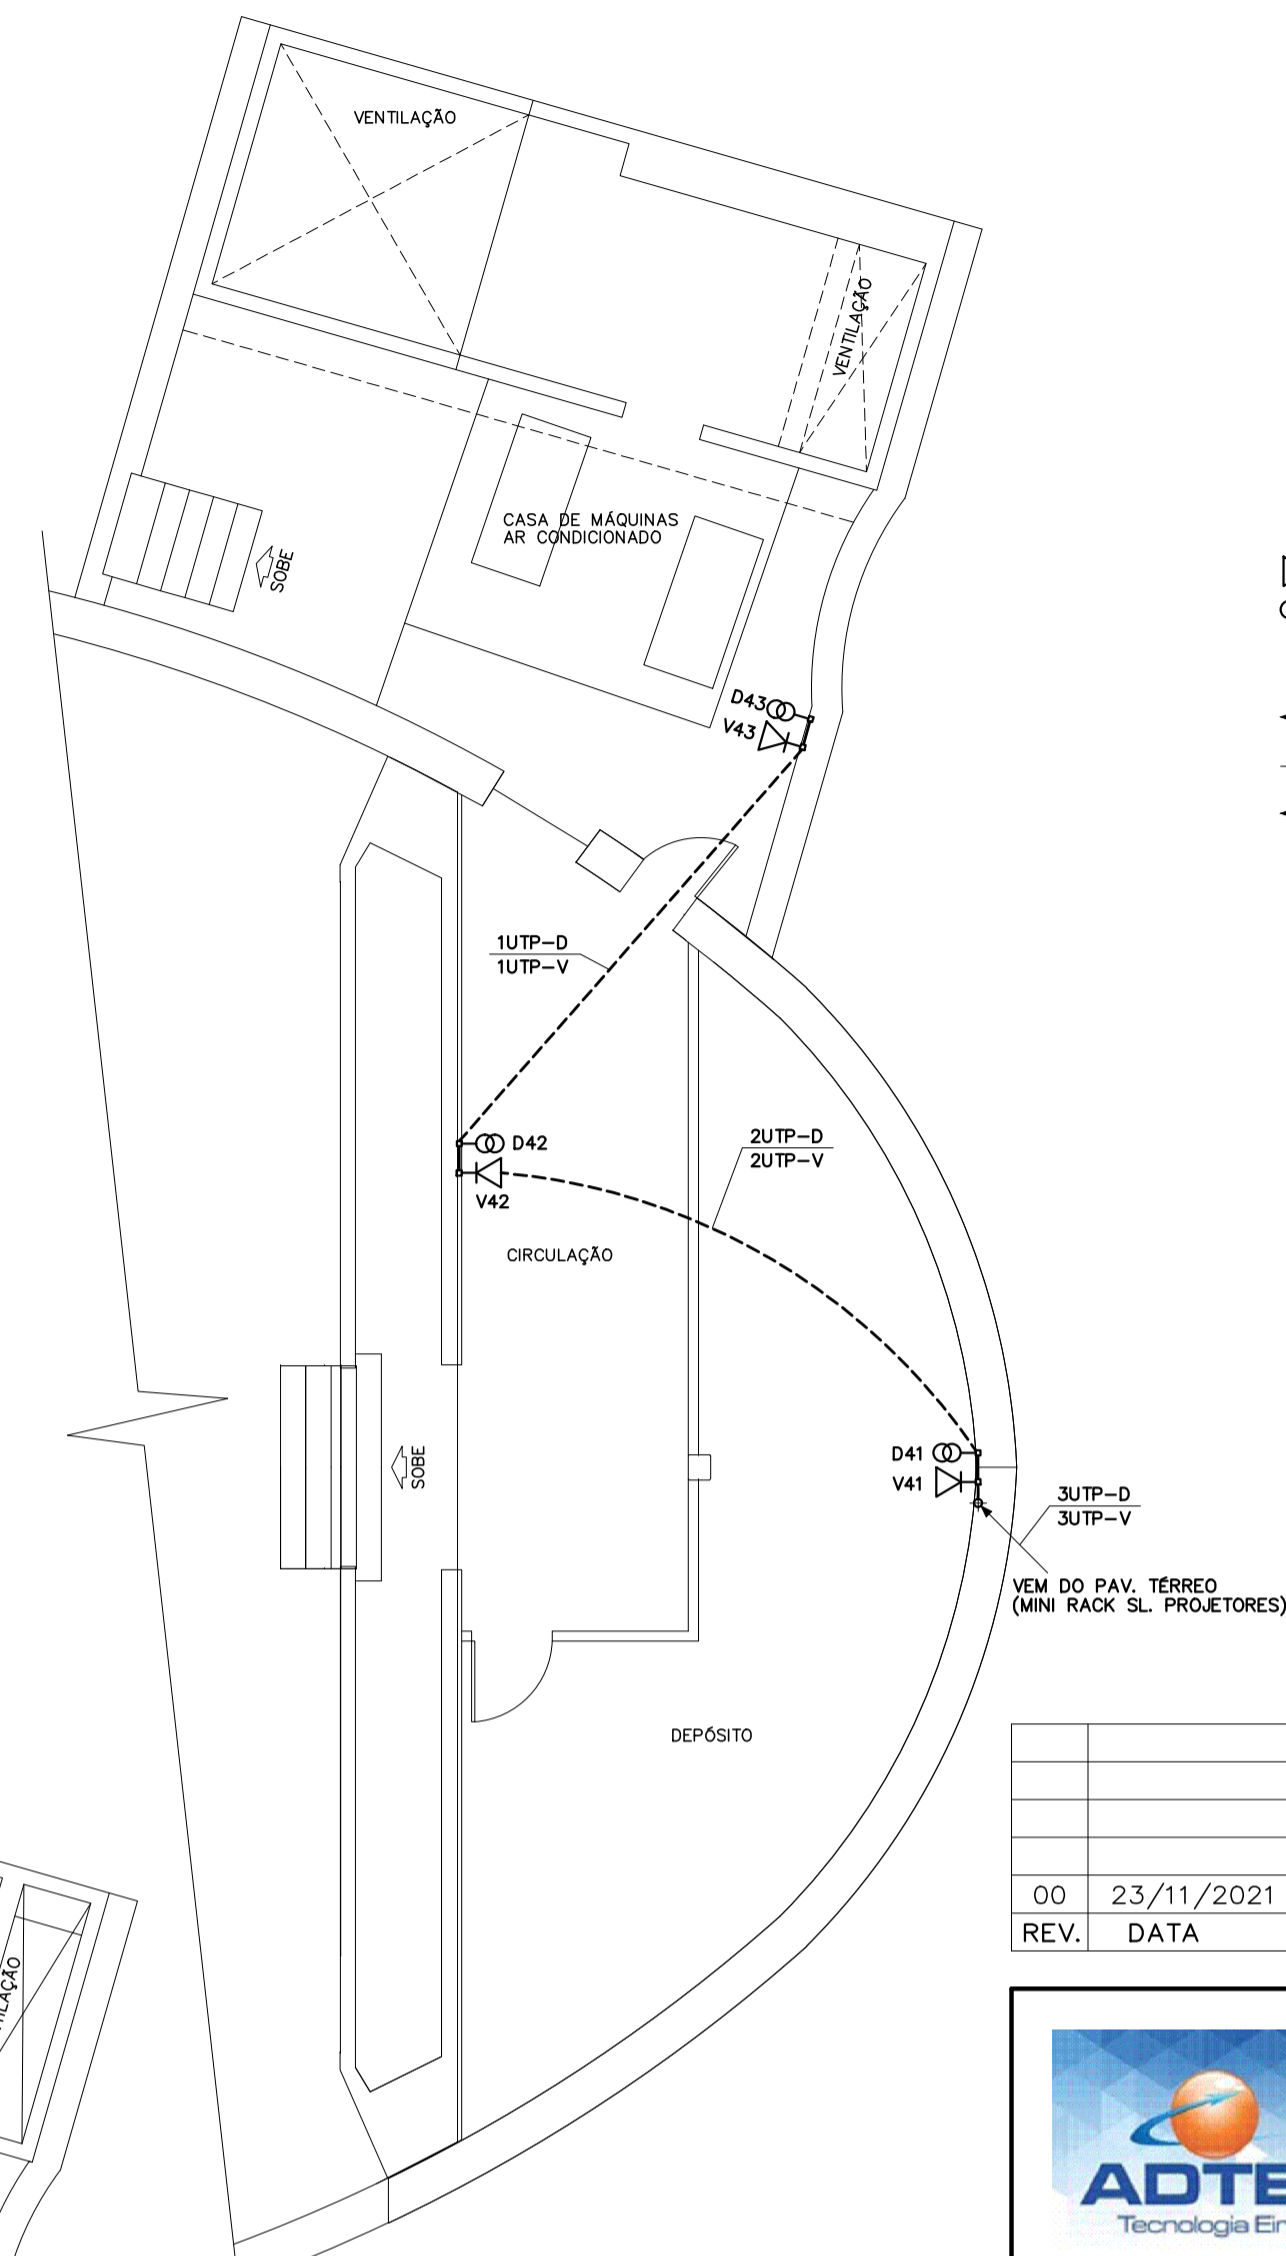


ACESSÓRIOS DE INSTALAÇÃO ELETROCALHAS SEM ESCALA

LEGENDA

- RACK 19" (VER ESPECIFICAÇÃO EM PLANTA)
- V (VOZ) PONTO DE TELECOMUNICAÇÕES CAT. 6.
- D (DADOS) PONTO DE TELECOMUNICAÇÕES CAT. 6.
- V (VOZ) PONTO DE TELECOMUNICAÇÕES DUPLO CAT. 6.
- D (DADOS) PONTO DE TELECOMUNICAÇÕES DUPLO CAT. 6.
- ELETRODUTO DE PVC RÍGIDO PARA REDE ESTRUTURADA Ø3/4"
- INDICAÇÃO DE SUBIDA
- INDICAÇÃO DE DESCIDA
- INDICAÇÃO QUE PASSA
- ELETROCALHA GALVANIZADA PERFORADA COM TAMPA
- PROJEÇÃO ELETROCALHA REDE ELÉTRICA
- INSTALAÇÃO A CONSTRUIR
- INSTALAÇÃO A DEMOLIR

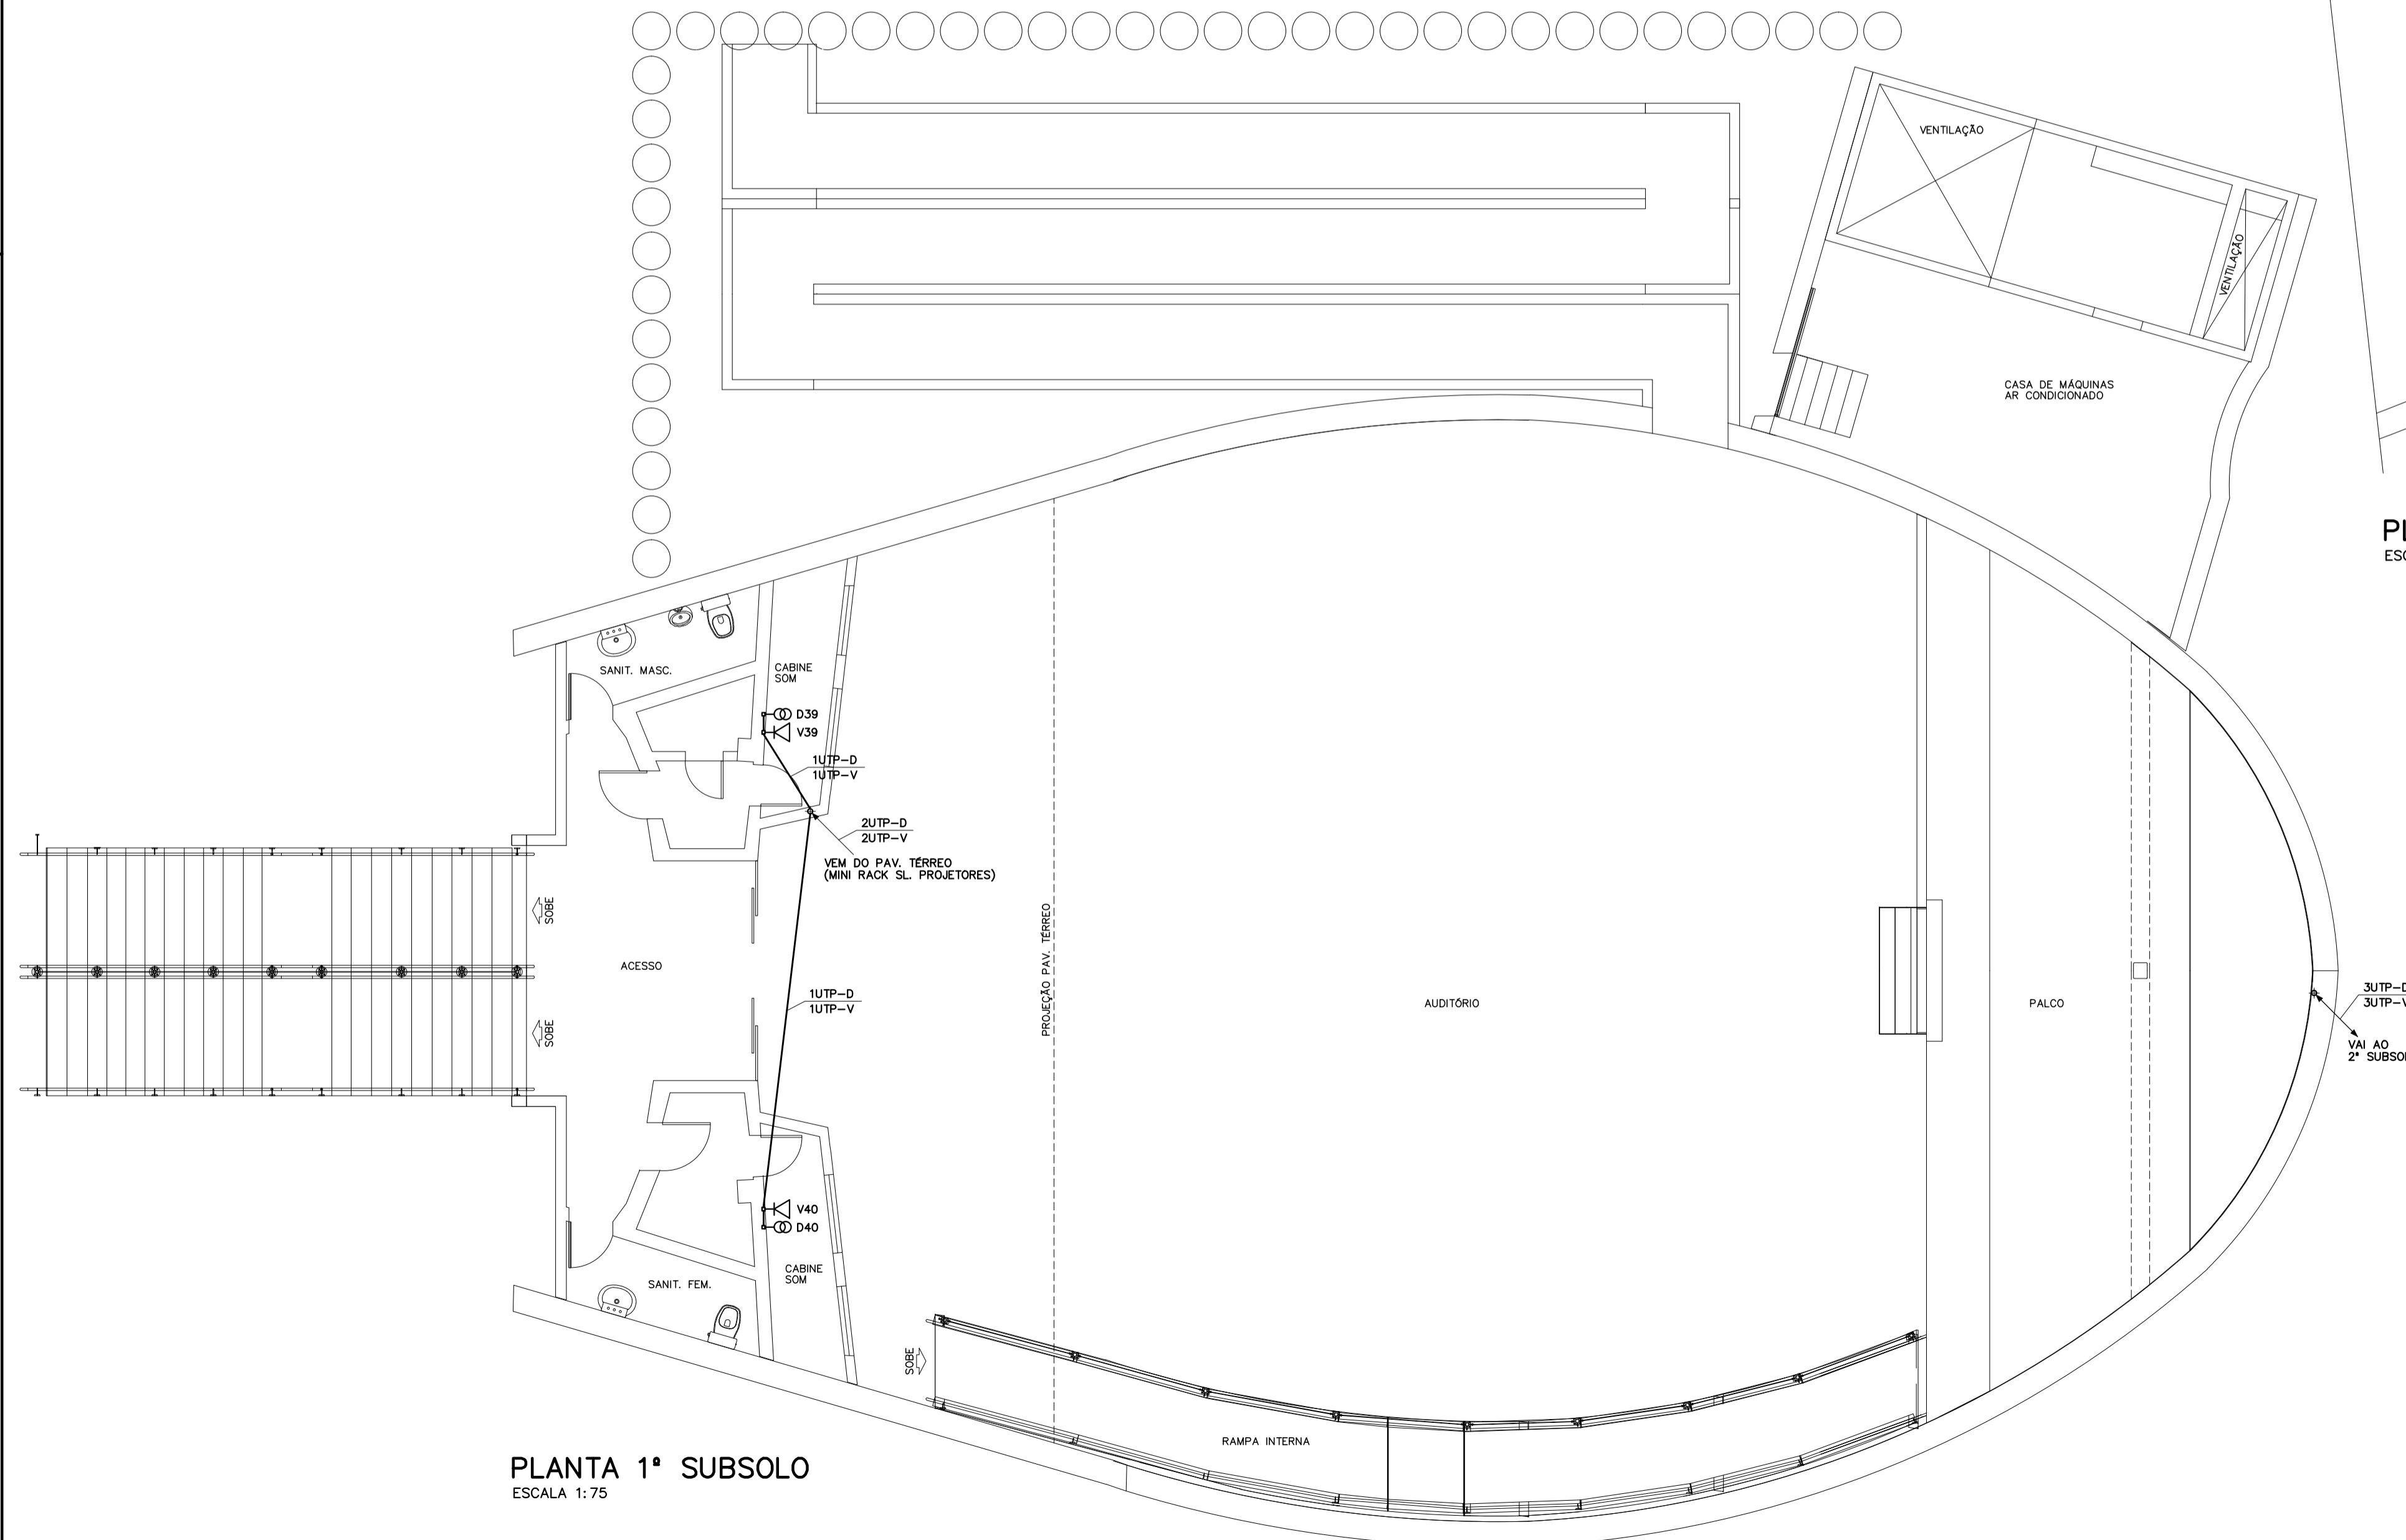

| | | | |
|------|------------|-----------------|---------------|
| 00 | 23/11/2021 | EMISSÃO INICIAL | MARCUS SIRLEY |
| REV. | DATA | DESCRIÇÃO | DESENHO |

| | | |
|------------------|---|---|
| | | ADTEL TECNOLOGIA EQS 102/103 Bloco A LOJA 147 ASA SUL - BRASÍLIA - DF/CEP 70330-400 (061)3051-1014 |
| CIDADE | : SETOR POLICIAL SUL - BRASÍLIA/DF | |
| ENDEREÇO | : ÁREAS ISOLADAS SUL, ÁREA 2 | |
| PROPRIETÁRIO | : ESCOLA NACIONAL DE ADMINISTRAÇÃO PÚBLICA (ENAP) | |
| AUTOR DO PROJETO | : RICARDO FERNANDO LIMA CREA 155999/D-MG | |
| RESP. TÉCNICO | : | |

| |
|--|
| O PROPRIETÁRIO: _____ |
| O AUTOR DO PROJETO: _____ CREA Nº 155.999/D-MG |

| | |
|---------------|-------------|
| O: _____ | CREA: _____ |
| OUTROS: _____ | |

| | | | |
|--|---------------------------------|-------------------|---------------|
| PROJETO BÁSICO REDE ESTRUTURADA | | | |
| AUDITÓRIO | | | |
| RE | PLANTA 1º, 2º SUBSOLO E LEGENDA | 2/2 | |
| DATA : NOV/2021 | DES: MARCUS SIRLEY | ESCALA : INDICADA | PRANCHA Nº: 2 |