



**PLANTA BAIXA TÉRREO**

ESC. 1/75

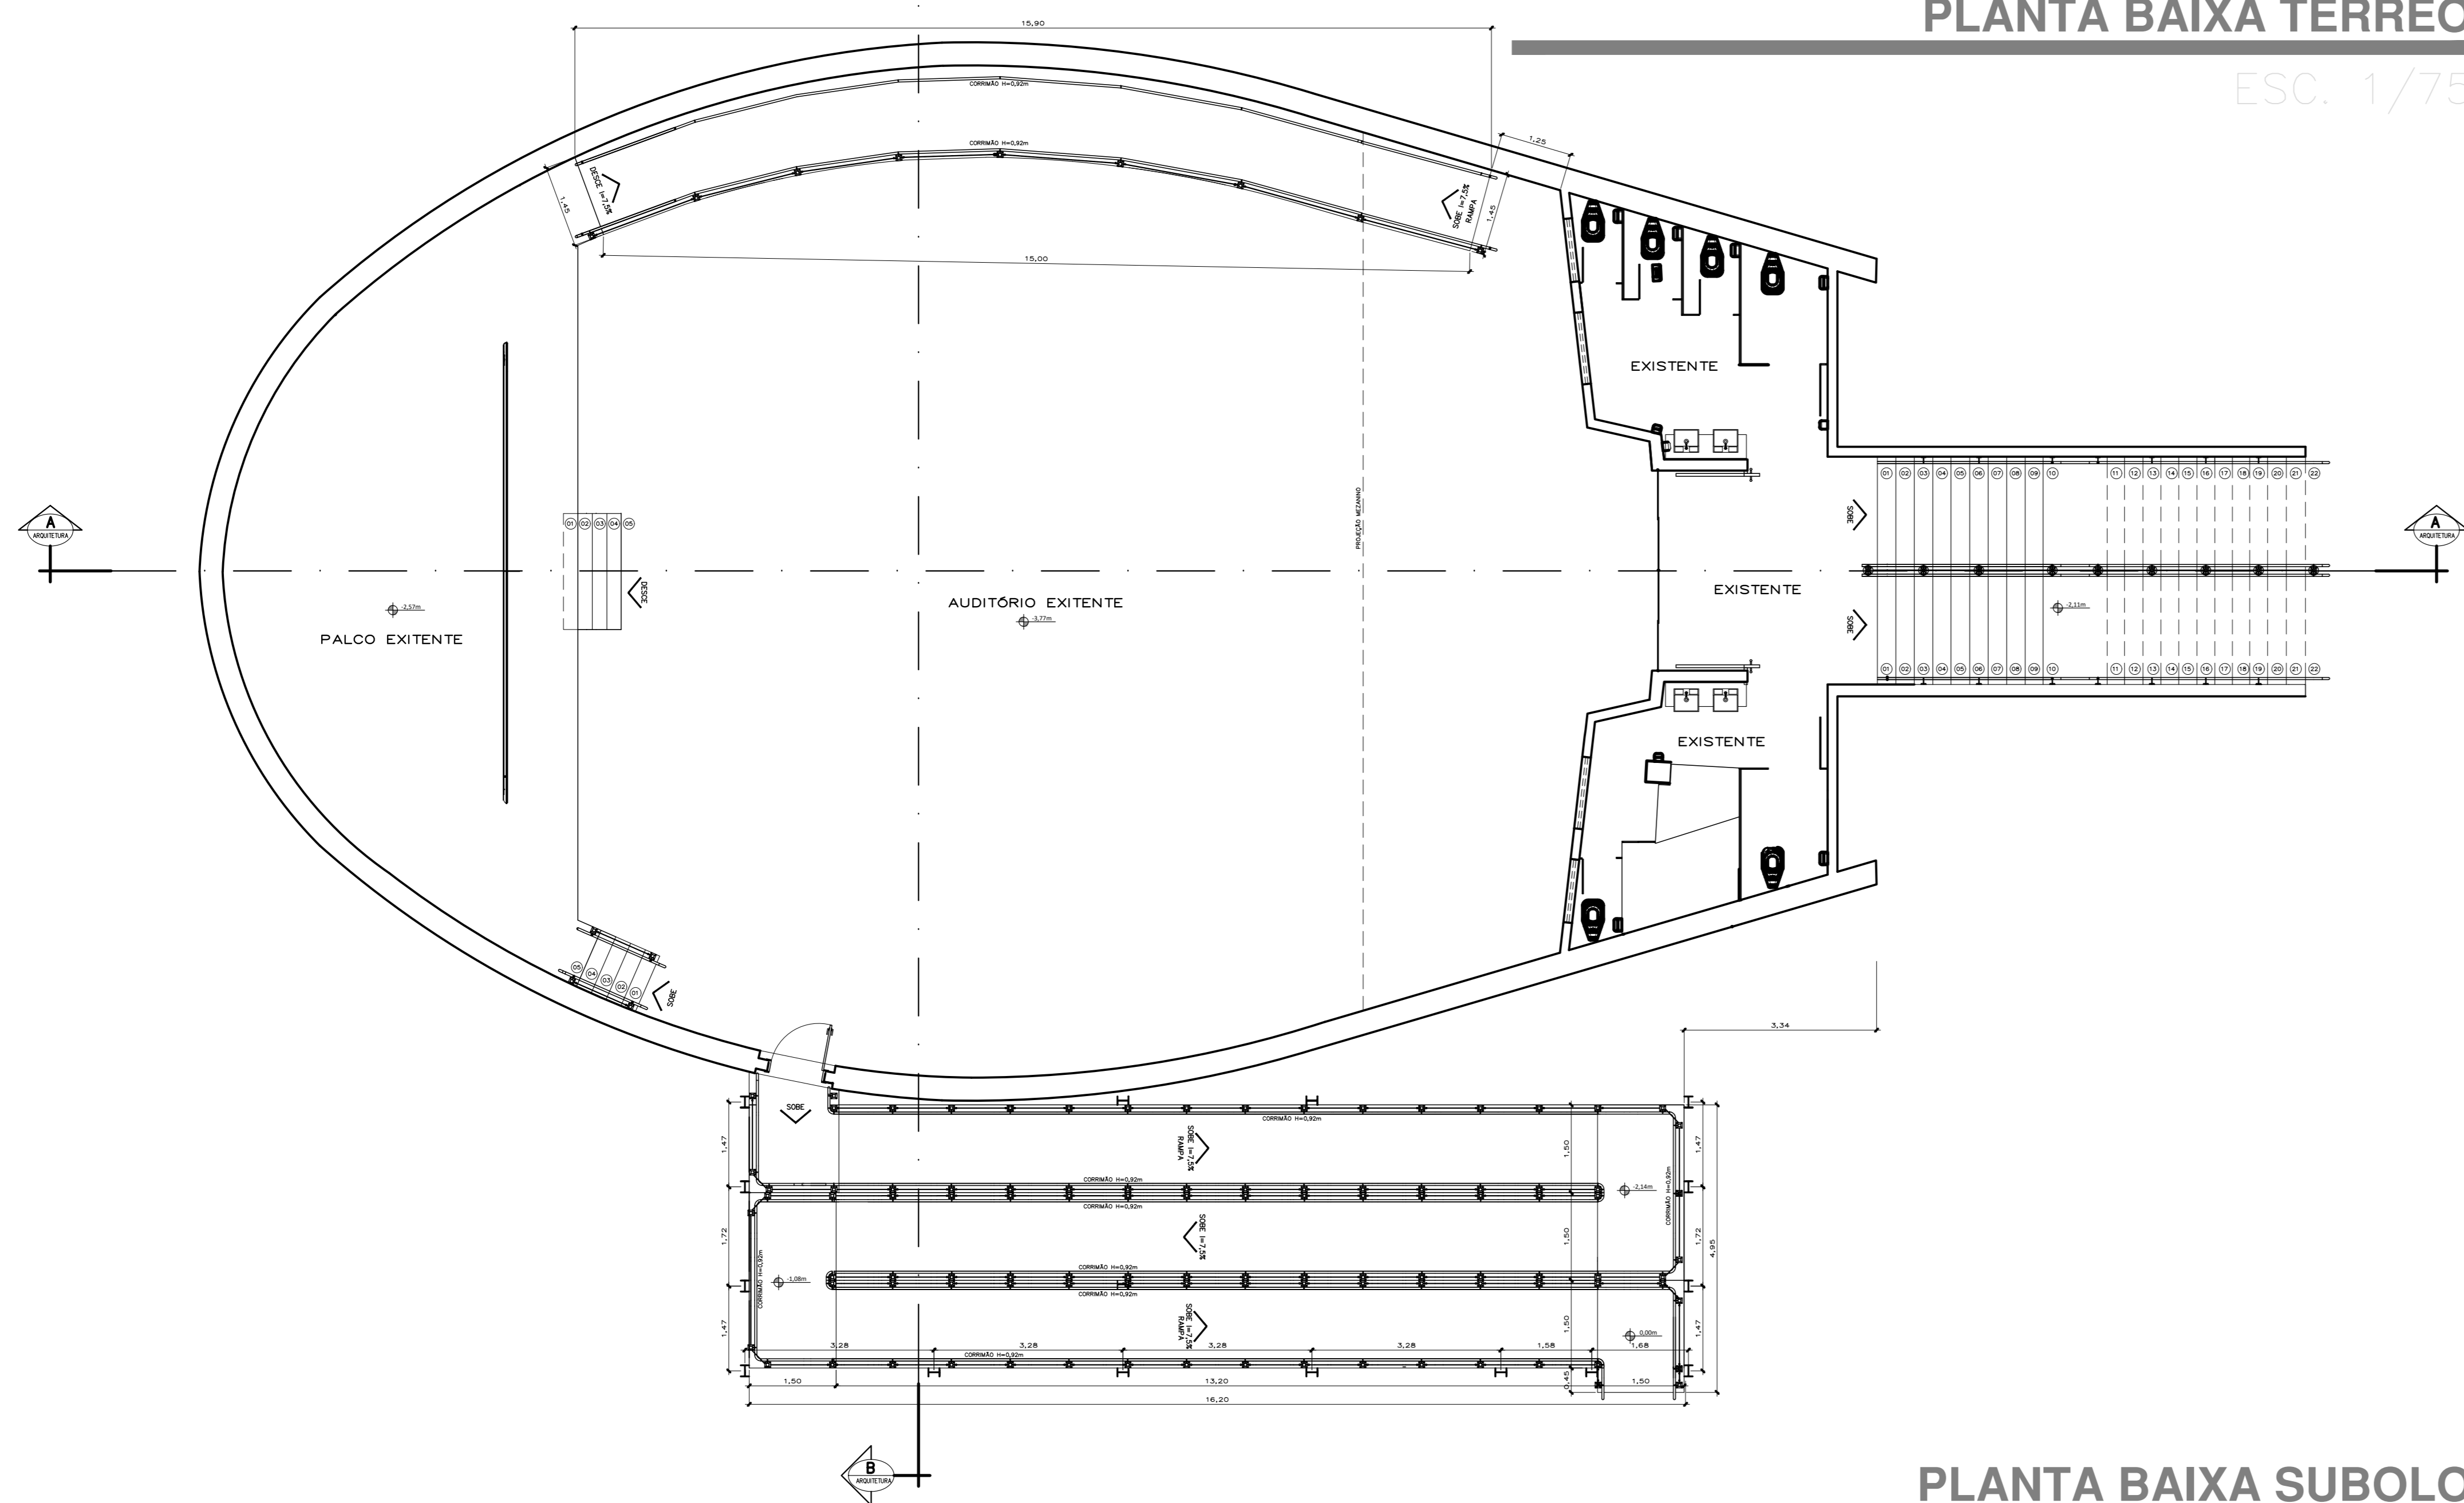

**PLANTA BAIXA SUBOLO**

ESC. 1/75

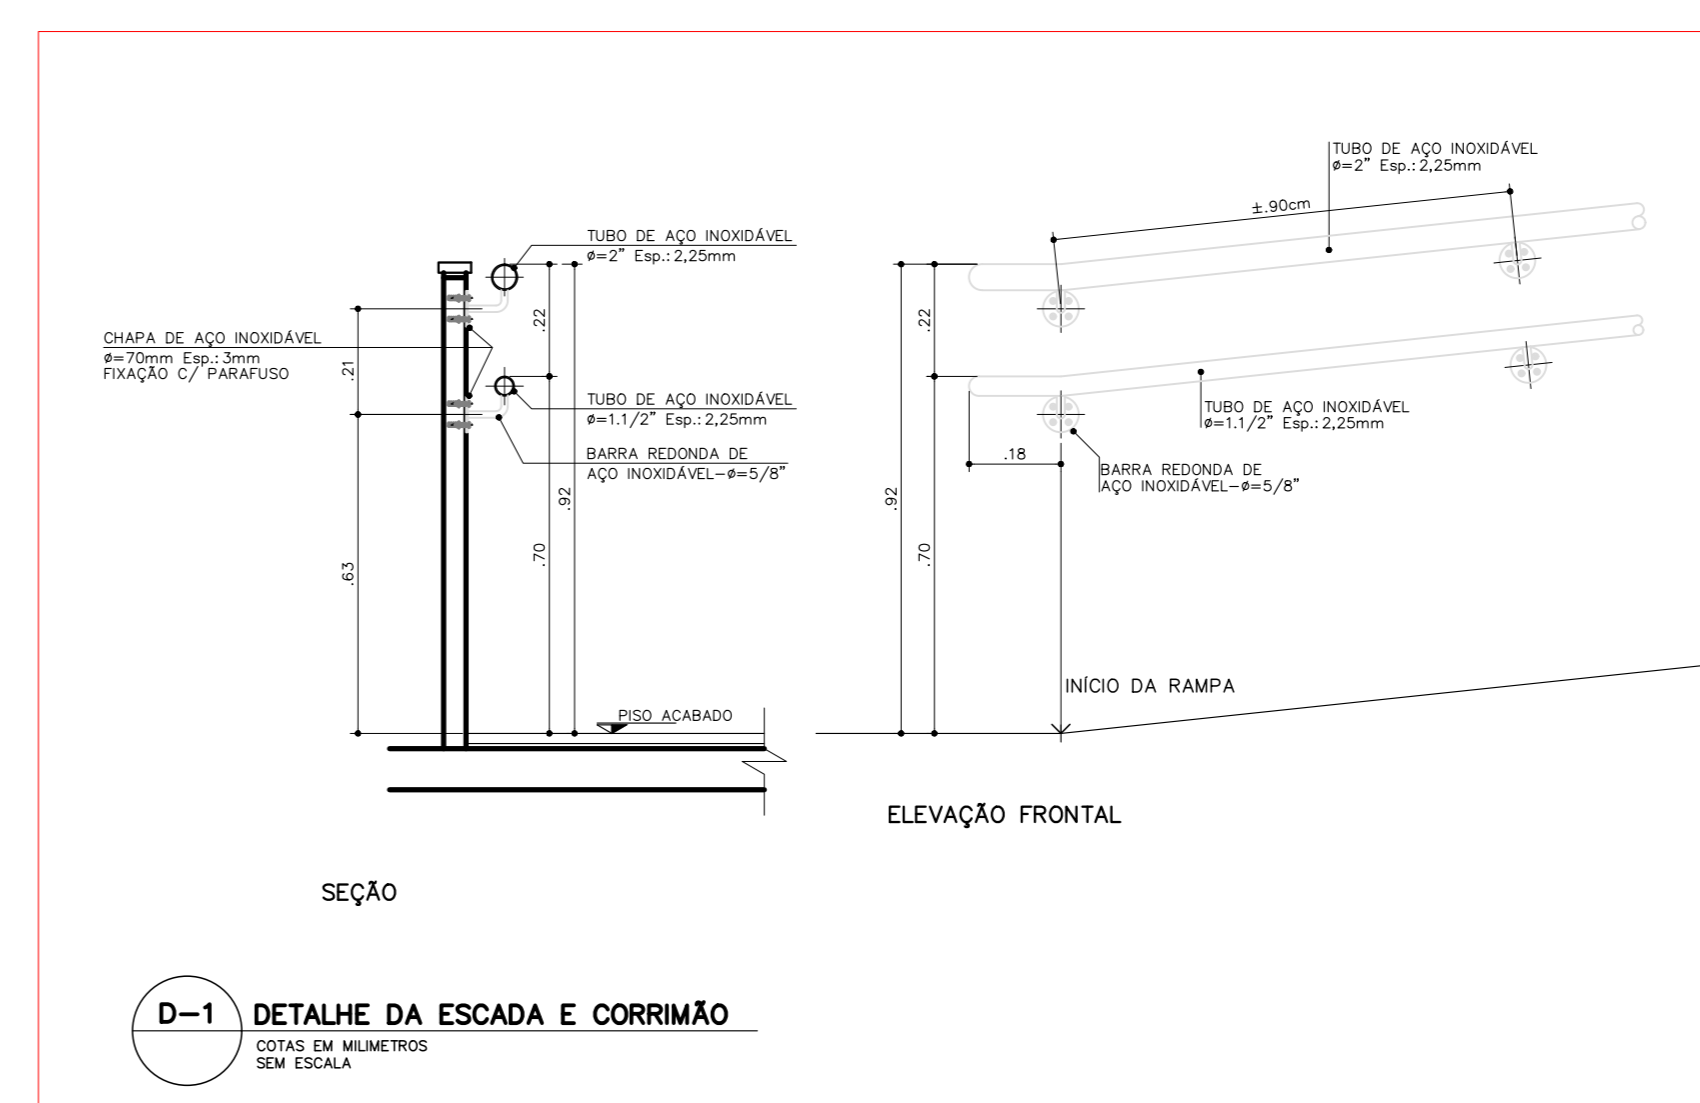

R.T. Prof. Dickran Berberian

3363-8610  
3363-8606

infraso

infrasoengenharia@gmail.com - desde 1972 - (61) 3363-8610 - Brasília/DF

RAMPA PNE AUDITÓRIO

ENDEREÇO: SPO Área especial 2-A - Asa Sul, Brasília - DF, 70610-900

PROPRIETÁRIO: ENAP - Escola Nacional de Administração pública

AUTOR DO PROJETO: DICKRAN BERBERIAN

RESPONSÁVEL TÉCNICO: Crea 65/D

---

PROPRIETÁRIO: \_\_\_\_\_

AUTOR DO PROJETO E RT: \_\_\_\_\_ CREA: 65/D-60

---

DLFO

DLFO

---

ARQUITTEURA

DESENHO Nº:	PROJETO INSTITUCIONAL	REVISÃO
01/05	PLANTAS BAIXAS SUBSOLO E TÉRREO	1.480 M² ÁREA CONSTRUÍDA
28/10/2021	ESCALA: INDICADA	DESENHISTA: EDUARDO
BATA	INDICADA	VISTO: 0