


FACHADA POSTERIOR

ESC. 1/75

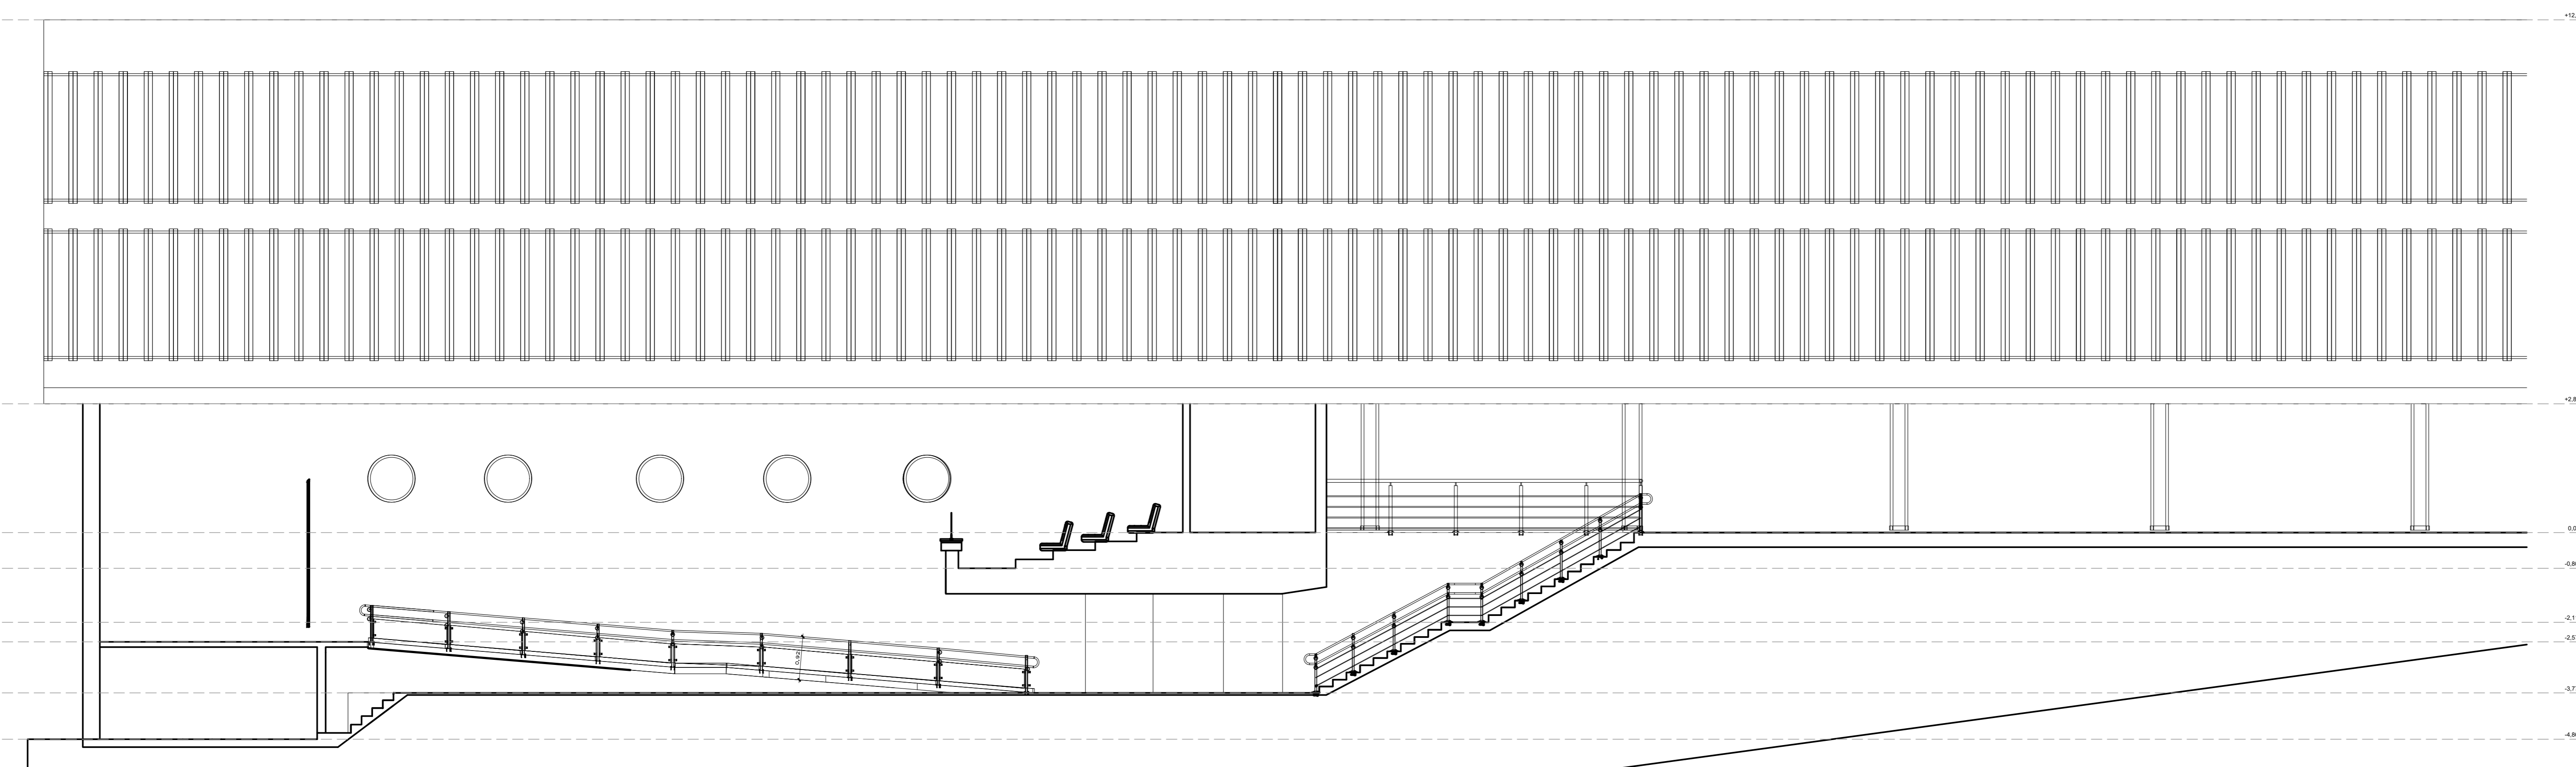

CORTE AA

ESC. 1/75

Rt: Prof. Dickran Berberian

3363-8610
3363-8606

infrasolet@gmail.com - desde 1972 - (61) 3363-8610 - Brasília/DF

infrasolet

RAMPA PNE AUDITÓRIO

ENDEREÇO: SPO Área especial 2-A - Asa Sul, Brasília - DF, 70610-900

PROPRIETÁRIO: ENAP - Escola Nacional de Administração pública

AUTOR DO PROJETO: DICKRAN BERBERIAN

RESPONSÁVEL TÉCNICO: Crea 65/D

PROPRIETÁRIO: _____

AUTOR DO PROJETO E RT: _____ CREA: 65/D-60

DLFO

DLFO

ARQUITTEURA

DESENHO Nº:	PROJETO INSTITUCIONAL	REVISÃO
02/05	CORTES E FACHADA POSTERIOR	1.480 M² ÁREA CONSTRUIDA
28/10/2021	ESCALA: INDICADA	DESENHISTA: EDUARDO
BATA	INDICADA	VISTO: 0