

LEGENDA	
ITEM	DESCRIÇÃO
RS	RALO SIFONADO Ø150mm SAÍDA LATERAL
RGFu	RALO COM GRELHA DE FERRO FUNDIDO 150x150mm SAÍDA NO FUNDO
---	TUBULAÇÃO DE ESGOTO PRIMÁRIO (EXISTENTE)
- - - -	TUBULAÇÃO DE ESGOTO SECUNDÁRIO (EXISTENTE)
- · - · -	TUBULAÇÃO DE ÁGUA PLUVIAL (EXISTENTE)
---	INSTALAÇÃO A CONSTRUIR (ESGOTO E ÁGUA PLUVIAL)
- - - -	INSTALAÇÃO A DEMOLIR
↻	INDICAÇÃO DO SENTIDO DO CAIMENTO (FLUXO)
○	INDICAÇÃO DE COLUNA QUE DESCE OU SOBE CONFORME O SENTIDO DA SETA
→	INDICAÇÃO DE TUBULAÇÃO QUE DESCE
←	INDICAÇÃO DE TUBULAÇÃO QUE SOBE

NOMENCLATURA			
HI	HIDRÁULICA	PV-AP	POÇO DE VISITA DE ÁGUA PLUVIAL
RS	RALO SIFONADO	PV-ESG	POÇO DE VISITA DE ESGOTO
R	RALO SIMPLES	CP	CAIXA DE PASSAGEM
CI	CAIXA DE INSPEÇÃO	BL	BOCA DE LOBO

OD	DATA	EMISSÃO INICIAL	DESCRIÇÃO	DESENHO
00	22/11/2021	EMISSÃO INICIAL		MARCUS SIRLEY
REV.				


ADTEL TECNOLOGIA
 EDS 102/103 Bloco A LOJA 147
 ASA SUL - BRASÍLIA - DF/CEP 70330-400
 (061)3051-1014

CIDADE : SETOR POLICIAL SUL - BRASÍLIA/DF
 ENDEREÇO : ÁREAS ISOLADAS SUL, ÁREA 2
 PROPRIETÁRIO : ESCOLA NACIONAL DE ADMINISTRAÇÃO PÚBLICA (ENAP)
 AUTOR DO PROJETO : RAUL DOMINGOS BENTO CREA 30506/D-DF
 RESP. TÉCNICO :

PROPRIETÁRIO: _____
 AUTOR DO PROJETO: _____ CREA Nº 30506/D-DF

DATA: _____
 CREA: _____
 OUTROS: _____

PROJETO BÁSICO DE ESGOTO E ÁGUA PLUVIAL			
AUDITÓRIO		1/2	
ES	PLANTA TÉRREO E LEGENDA	ESCALA: 1	FOLHA Nº 2
DATA: NOV/2021	DES: MARCUS SIRLEY	ESCALA: 1	INDICADA

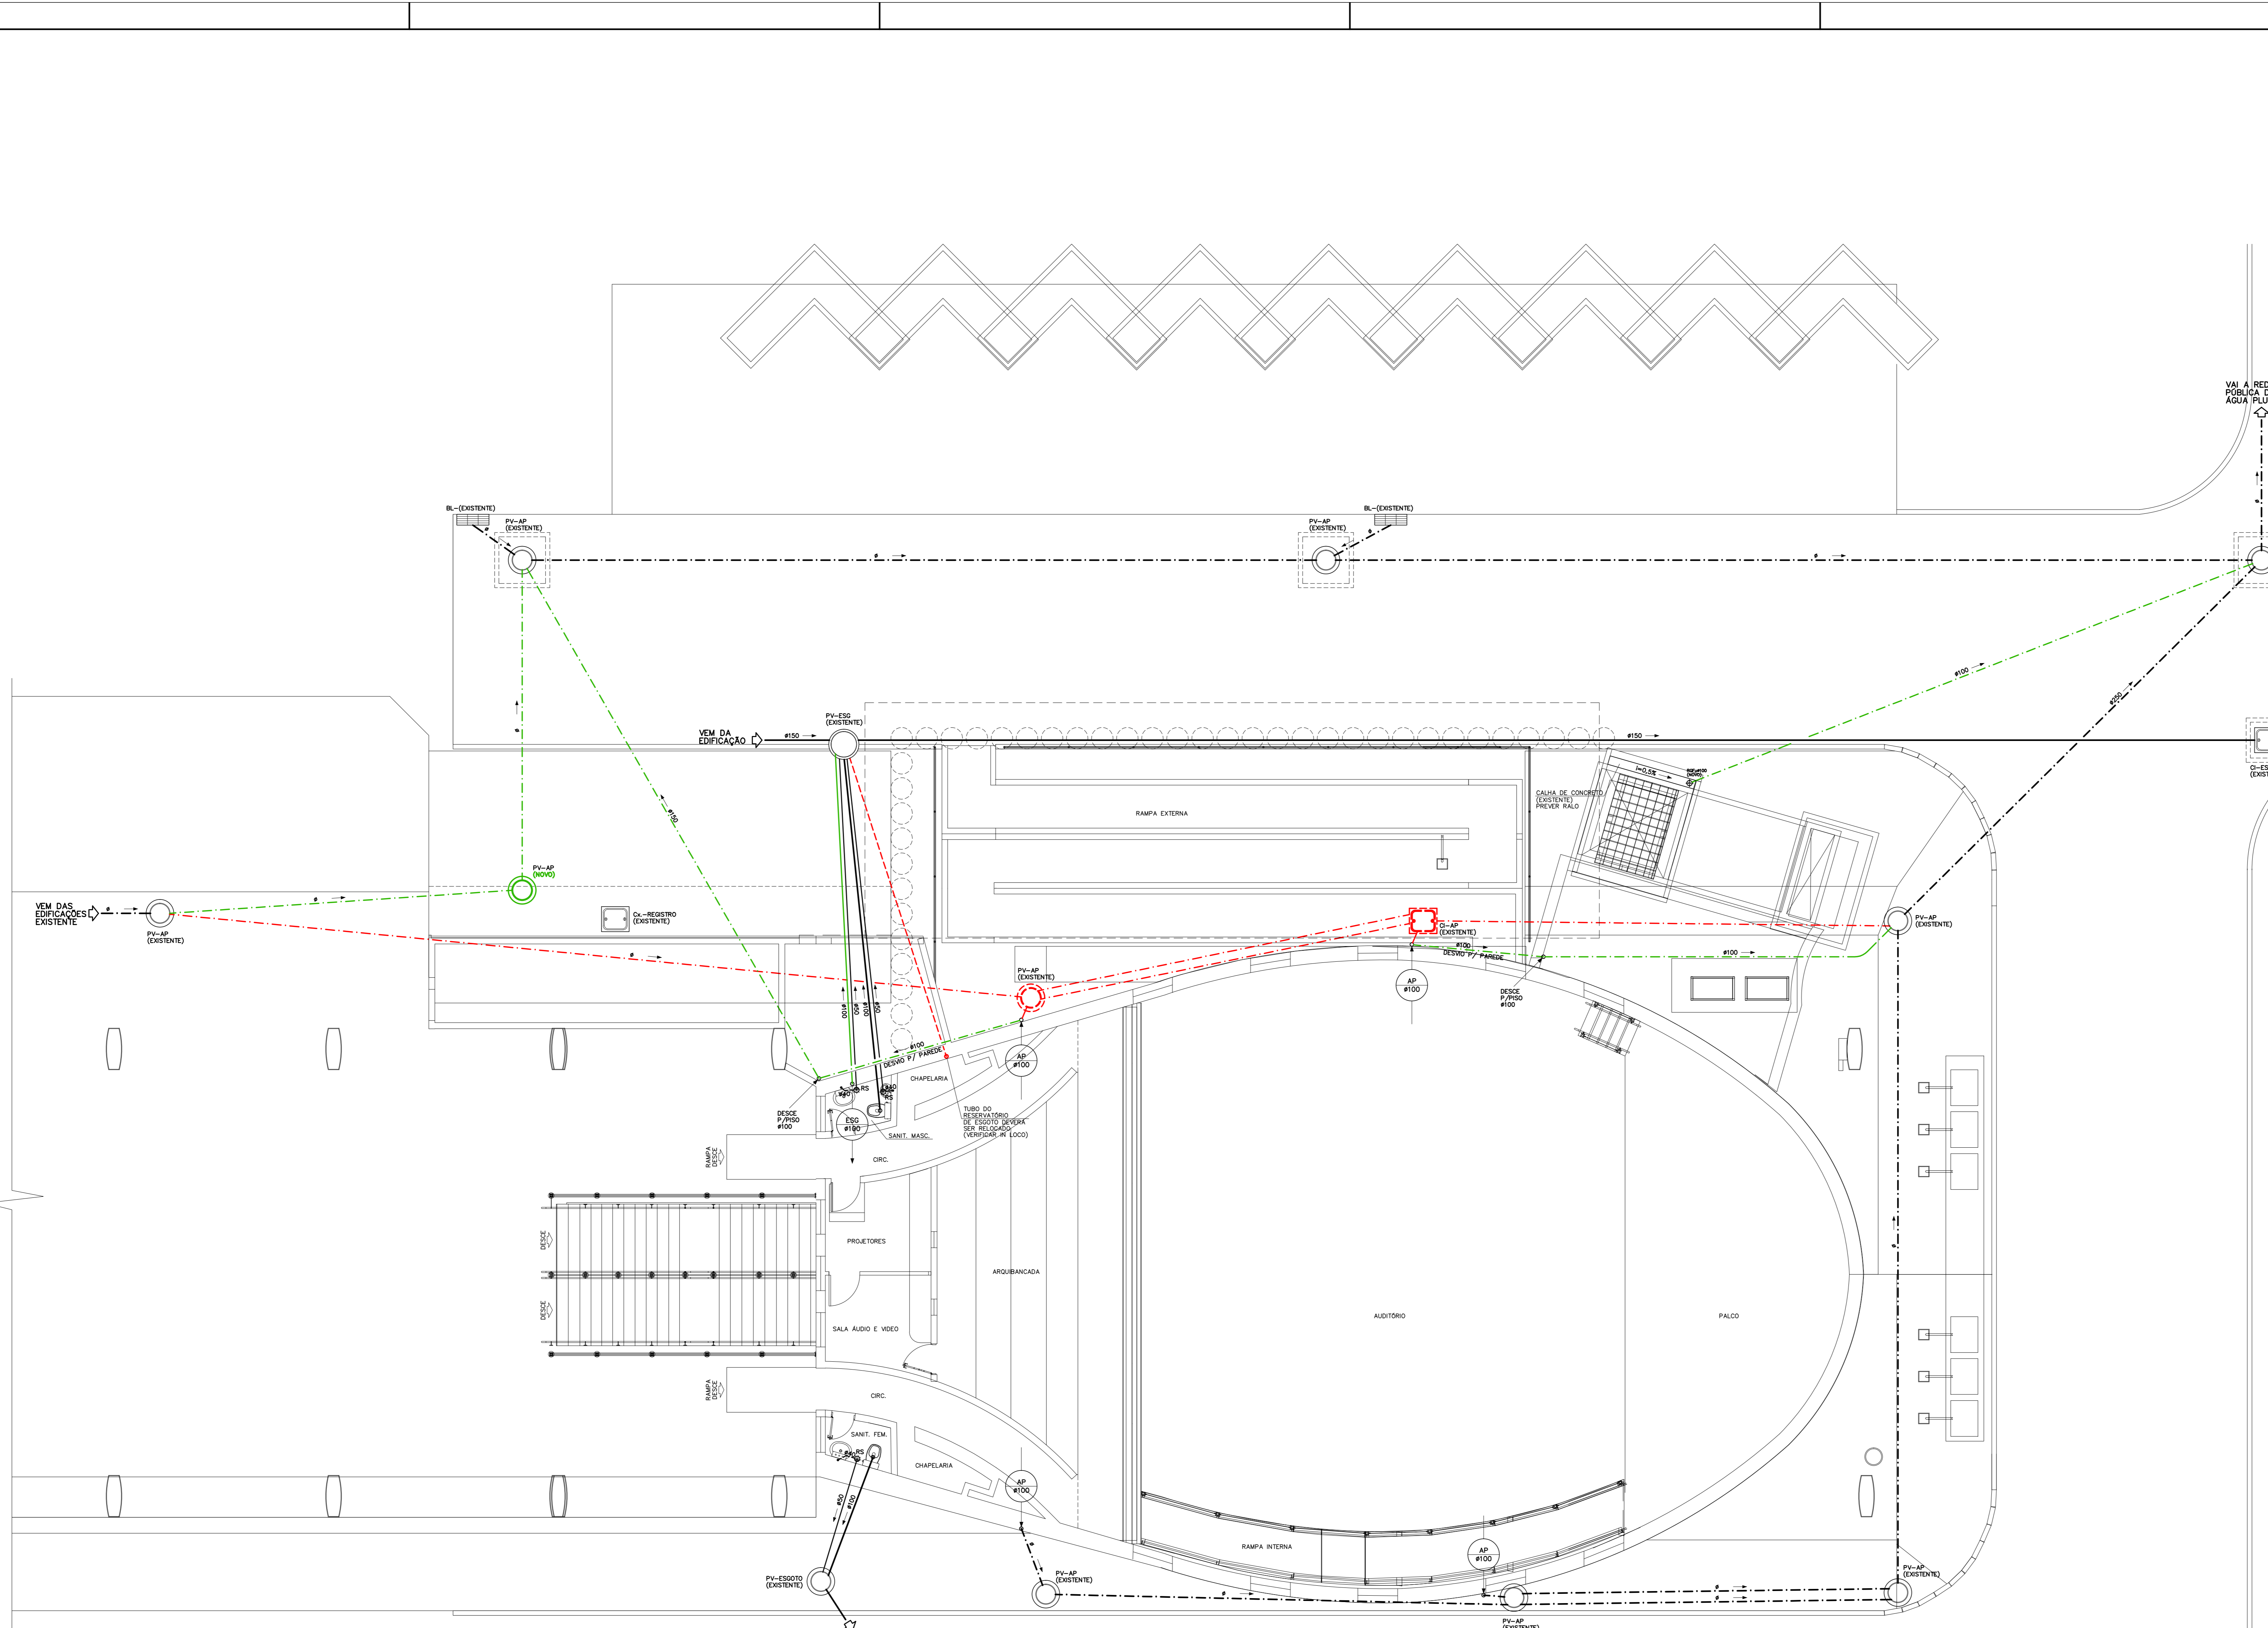

PLANTA TÉRREO
 ESCALA 1:75