

NOTAS GERAIS



- 1 - ANTES DE SER INICIADA A EXECUÇÃO, DEVERÁ SER REALIZADA VERIFICAÇÃO "IN-LOCO", DE TODOS OS ENCAMINHAMENTOS DAS INSTALAÇÕES E DOS ESPAÇOS DESTINADOS AOS EQUIPAMENTOS, INFORMANDO A FISCALIZAÇÃO, EVENTUAIS INTERFERÊNCIAS QUE SEJAM DETECTADAS;
- 2 - SERÁ DE RESPONSABILIDADE DA CONTRATADA A SELEÇÃO FINAL DOS EQUIPAMENTOS E MATERIAIS A SEREM EMPREGADOS NA OBRA, DE ACORDO COM AS CARACTERÍSTICAS TÉCNICAS APRESENTADAS NOS DESENHOS;
- 3 - SERÁ DE RESPONSABILIDADE DA CONTRATADA A COMPROVAÇÃO DA EQUIVALÊNCIA TÉCNICA DOS MATERIAIS E EQUIPAMENTOS QUE A MESMA SE PROPÕE A FORNECER PARA ATENDER AOS REQUISITOS DE PROJETO.

OBSERVAÇÕES GERAIS

- TUBULAÇÕES NÃO COTADAS 25 mm (3/4 ")
- TODO O CABEAMENTO SECUNDÁRIO SERÁ COM CABO UTP 4 PARES CATEGORIA 6.
- ATERRAR TODAS AS ELETROCALHAS, RACK'S, RODAPÉS ETC.
- NÃO SERÁ PERMITIDA UTILIZAÇÃO DE "MANGUEIRAS" DE QUALQUER ESPÉCIE, UTILIZAR ELETRODUTO DE PVC RÍGIDO.
- TUBULAÇÃO QUANDO NÃO INDICADA SERÁ DE PVC.
- TODOS OS PONTOS (TOMADAS, CAIXAS, QUADROS) E PATCH PANELS DEVERÃO SER IDENTIFICADOS COM ETIQUETAS ADESIVAS. AS CABEAÇÕES DEVERÃO SER IDENTIFICADAS POR ANILHAS.
- O SISTEMA TELEFÔNICO SERÁ INTEGRADO À REDE DE CABEAMENTO ESTRUTURADO(CABO UTP) ATRAVÉS DE CONEXÕES NO RACK, CABENDO AO CONSTRUTOR:
1-ESTABELECER AS CONEXÕES NOS PATCH PANEL DO RACK.
2-PROVEDENCIAR TODAS AS CONEXÕES ENTRE A CENTRAL PBX E OS PATCH PANEL DE TELEFONIA.
- TODOS OS SERVIÇOS RELATIVOS AO SISTEMA TELEFÔNICO, DEVERÃO SER EXECUTADOS POR FIRMA OU TÉCNICO ESPECIALIZADO, COM CAPACIDADE TÉCNICA COMPROVADA.
- AO FINAL DOS SERVIÇOS, O CONSTRUTOR DEVERÁ ENTREGAR O SISTEMA TELEFÔNICO EM PERFEITO FUNCIONAMENTO, FICANDO SOB SUA RESPONSABILIDADE TODAS AS CONEXÕES E LIGAÇÕES NOS QUADROS, (CONEXÕES ENTRE RACK, DG, ETC).
- AS TUBULAÇÕES METÁLICAS EXTERNAS E EXPOSTAS QUE ENTRAM NA EDIFICAÇÃO DEVEM SER ATERRADAS, PREFERENCIALMENTE NO BARRAMENTO DE EQUIPOTENCIALIZAÇÃO PRINCIPAL(BEP).

NOTAS (NR-10)

- 1 - OS SERVIÇOS DE CABEAMENTO ESTRUTURADO, DEVERÃO SER EXECUTADOS POR FIRMA ESPECIALIZADA, COM EXPERIÊNCIA COMPROVADA, E MÃO-DE-OBRA E FERRAMENTAL EM CONFORMIDADE COM A NR-10.

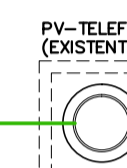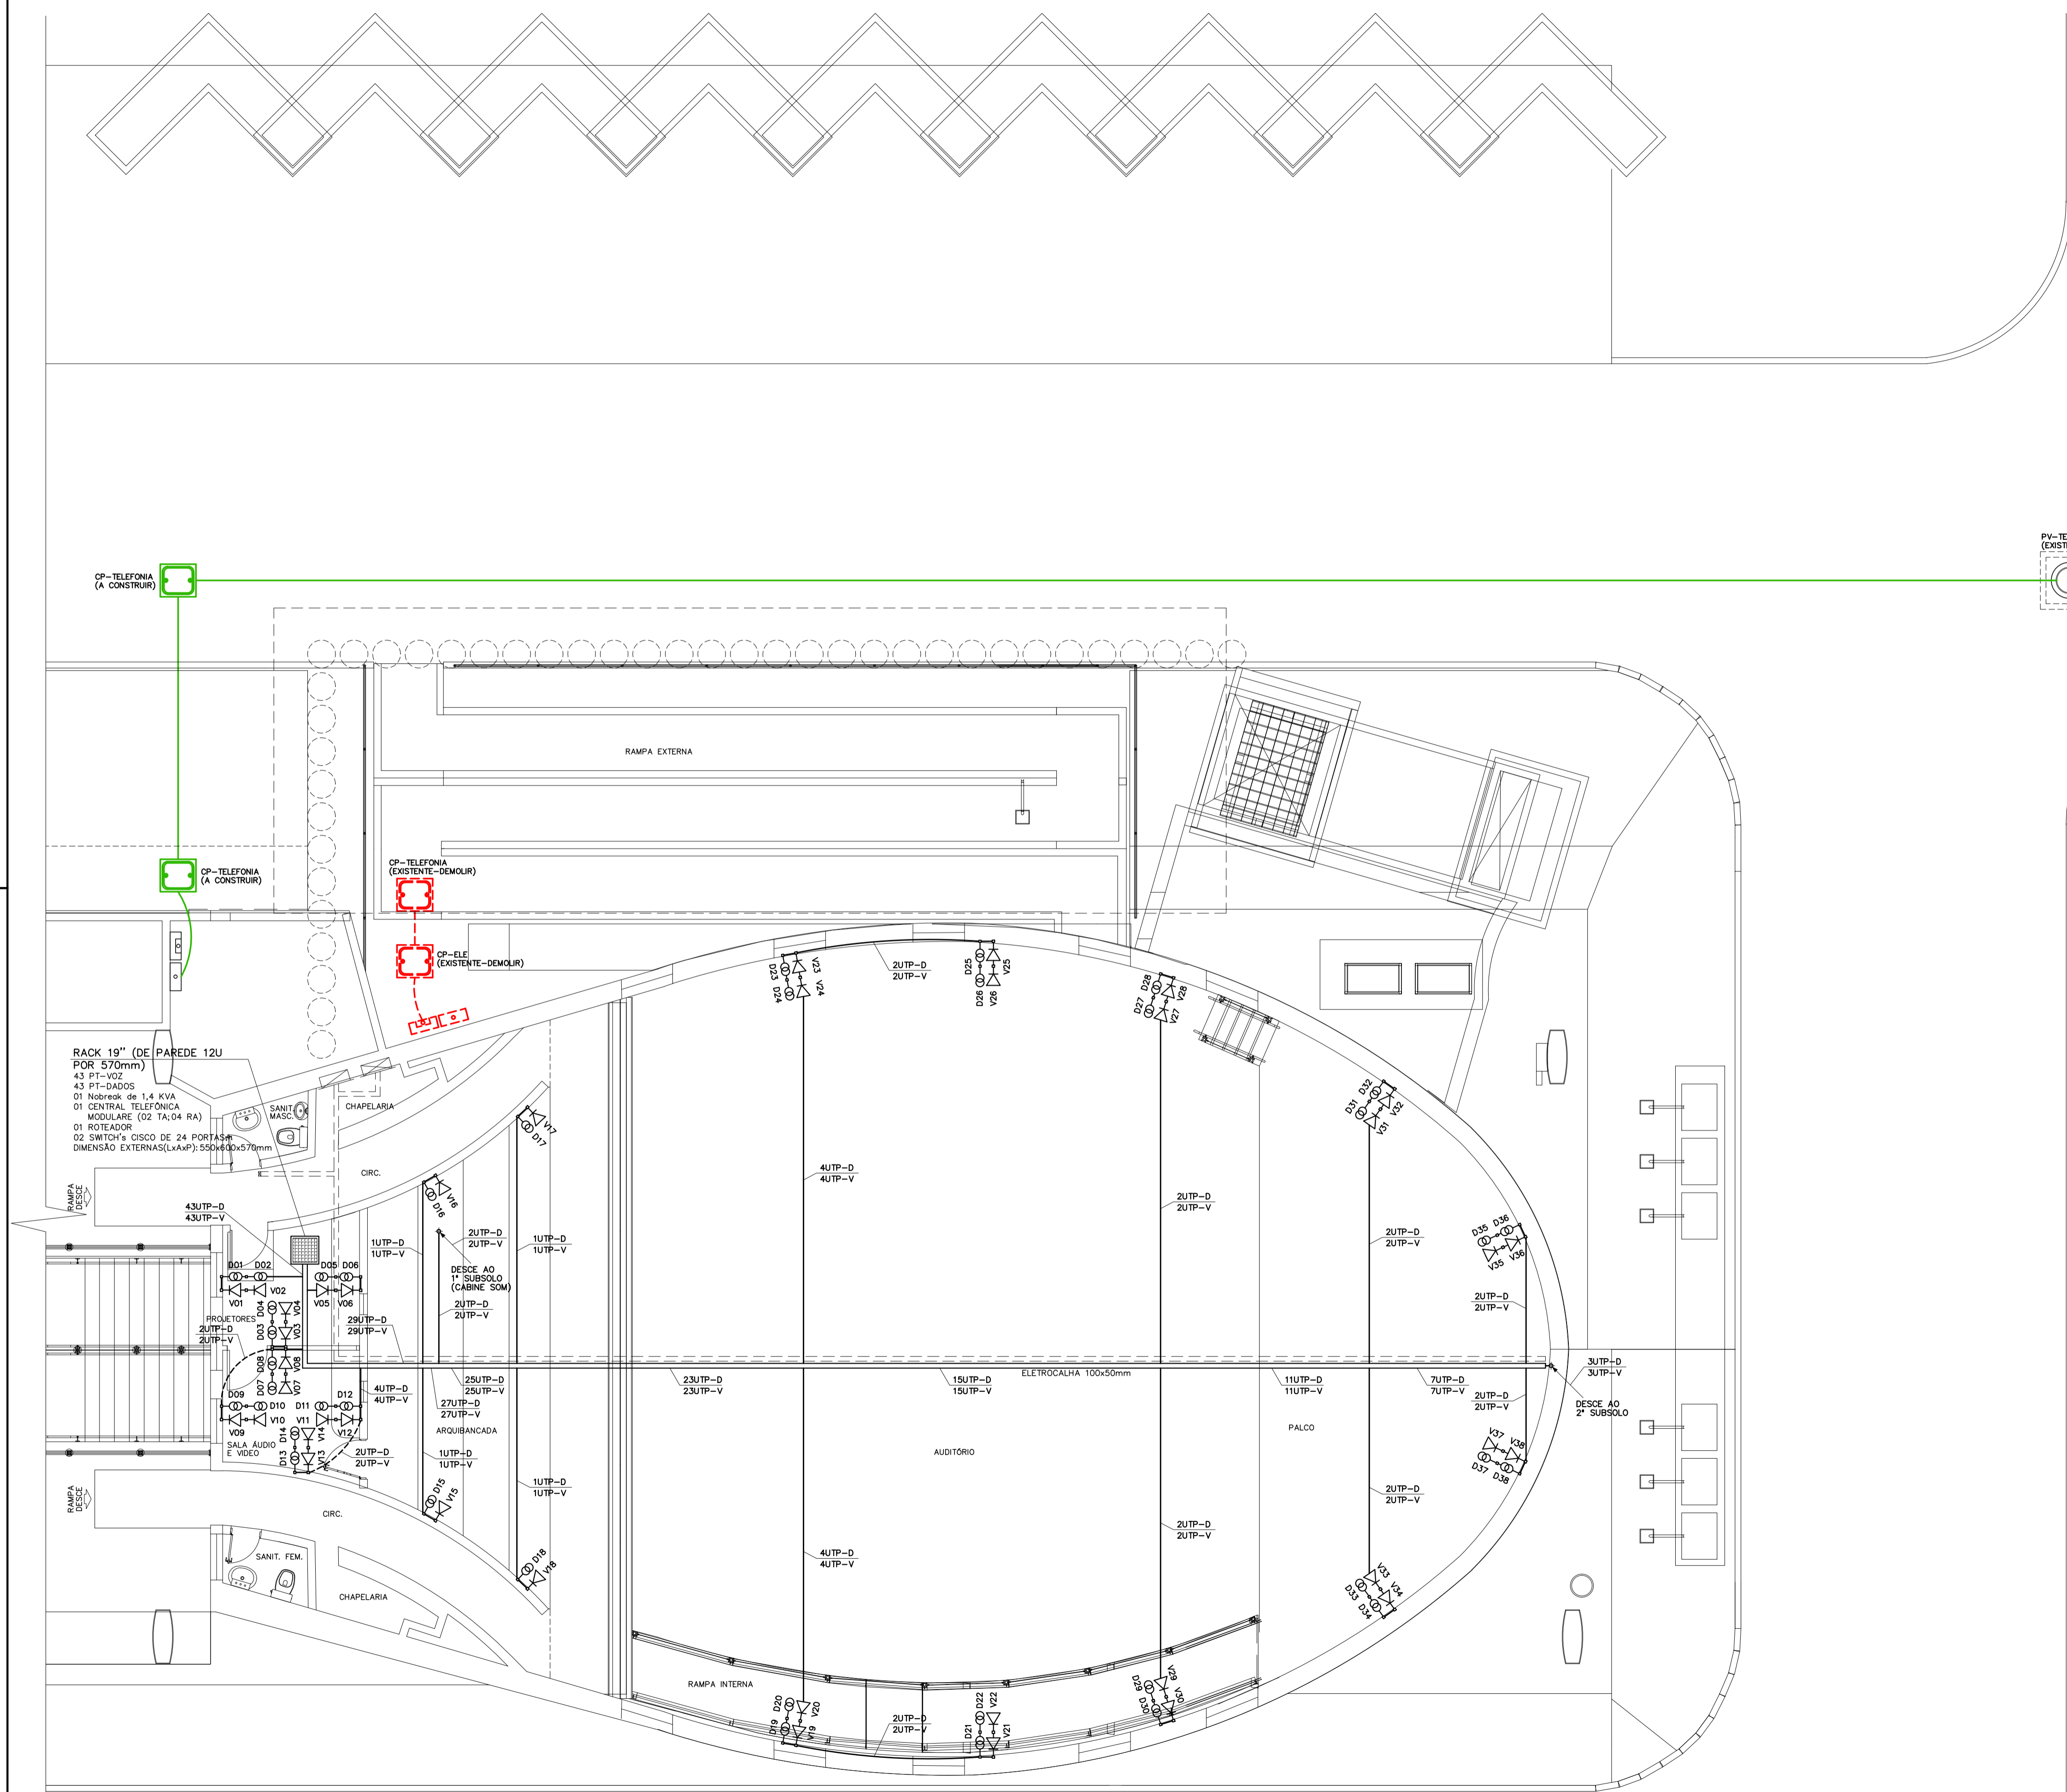

REV.	DATA	EMISSÃO INICIAL	DESCRIÇÃO	MARCUS SIRLEY	DESENHO
00	23/11/2021	EMISSÃO INICIAL			

ADTEL TECNOLOGIA
 EQS 102/103 Bloco A LOJA 147
 ASA SUL - BRASÍLIA - DF/CEP 70330-400
 (061)3051-1014

CIDADE	: SETOR POLICIAL SUL - BRASÍLIA/DF
ENDEREÇO	: ÁREAS ISOLADAS SUL, ÁREA 2
PROPRIETÁRIO	: ESCOLA NACIONAL DE ADMINISTRAÇÃO PÚBLICA (ENAP)
AUTOR DO PROJETO	: RICARDO FERNANDO LIMA CREA 155999/D-MG
RESP. TÉCNICO	:

0 PROPRIETÁRIO: _____

0 AUTOR DO PROJETO: _____ CREA Nº 155.999/D-MG

01: _____

02: _____

PLANTA TÉRREO
 ESCALA 1:75

PROJETO BÁSICO REDE ESTRUTURADA			
AUDITÓRIO			
RE	PLANTA TÉRREO E NOTAS	1/2	
DATA :	NOV/2021	DES:	MARCUS SIRLEY
ESCALA :	INDICADA	PRANCHA Nº:	2